PRACOWNIA PROJEKTOWA
Ełk, ul. Moniuszki 3/7, tel. 693 995 255 **urbi**

OBIEKT ADRES	Wykonanie 3 przejść w ścianach konstrukcyjnych piwnic w budynku Delegatury WUOZ w Ełku na dz. geod. nr 205/11, przy ul. A. Mickiewicza 11	skala 1: 75
INWESTOR	Wojewódzki Urząd Ochrony Zabytków w Olsztynie	data:07.2025
TYTUŁ RYSUNKU	Przekrój B-B - projekt	rys. nr K3
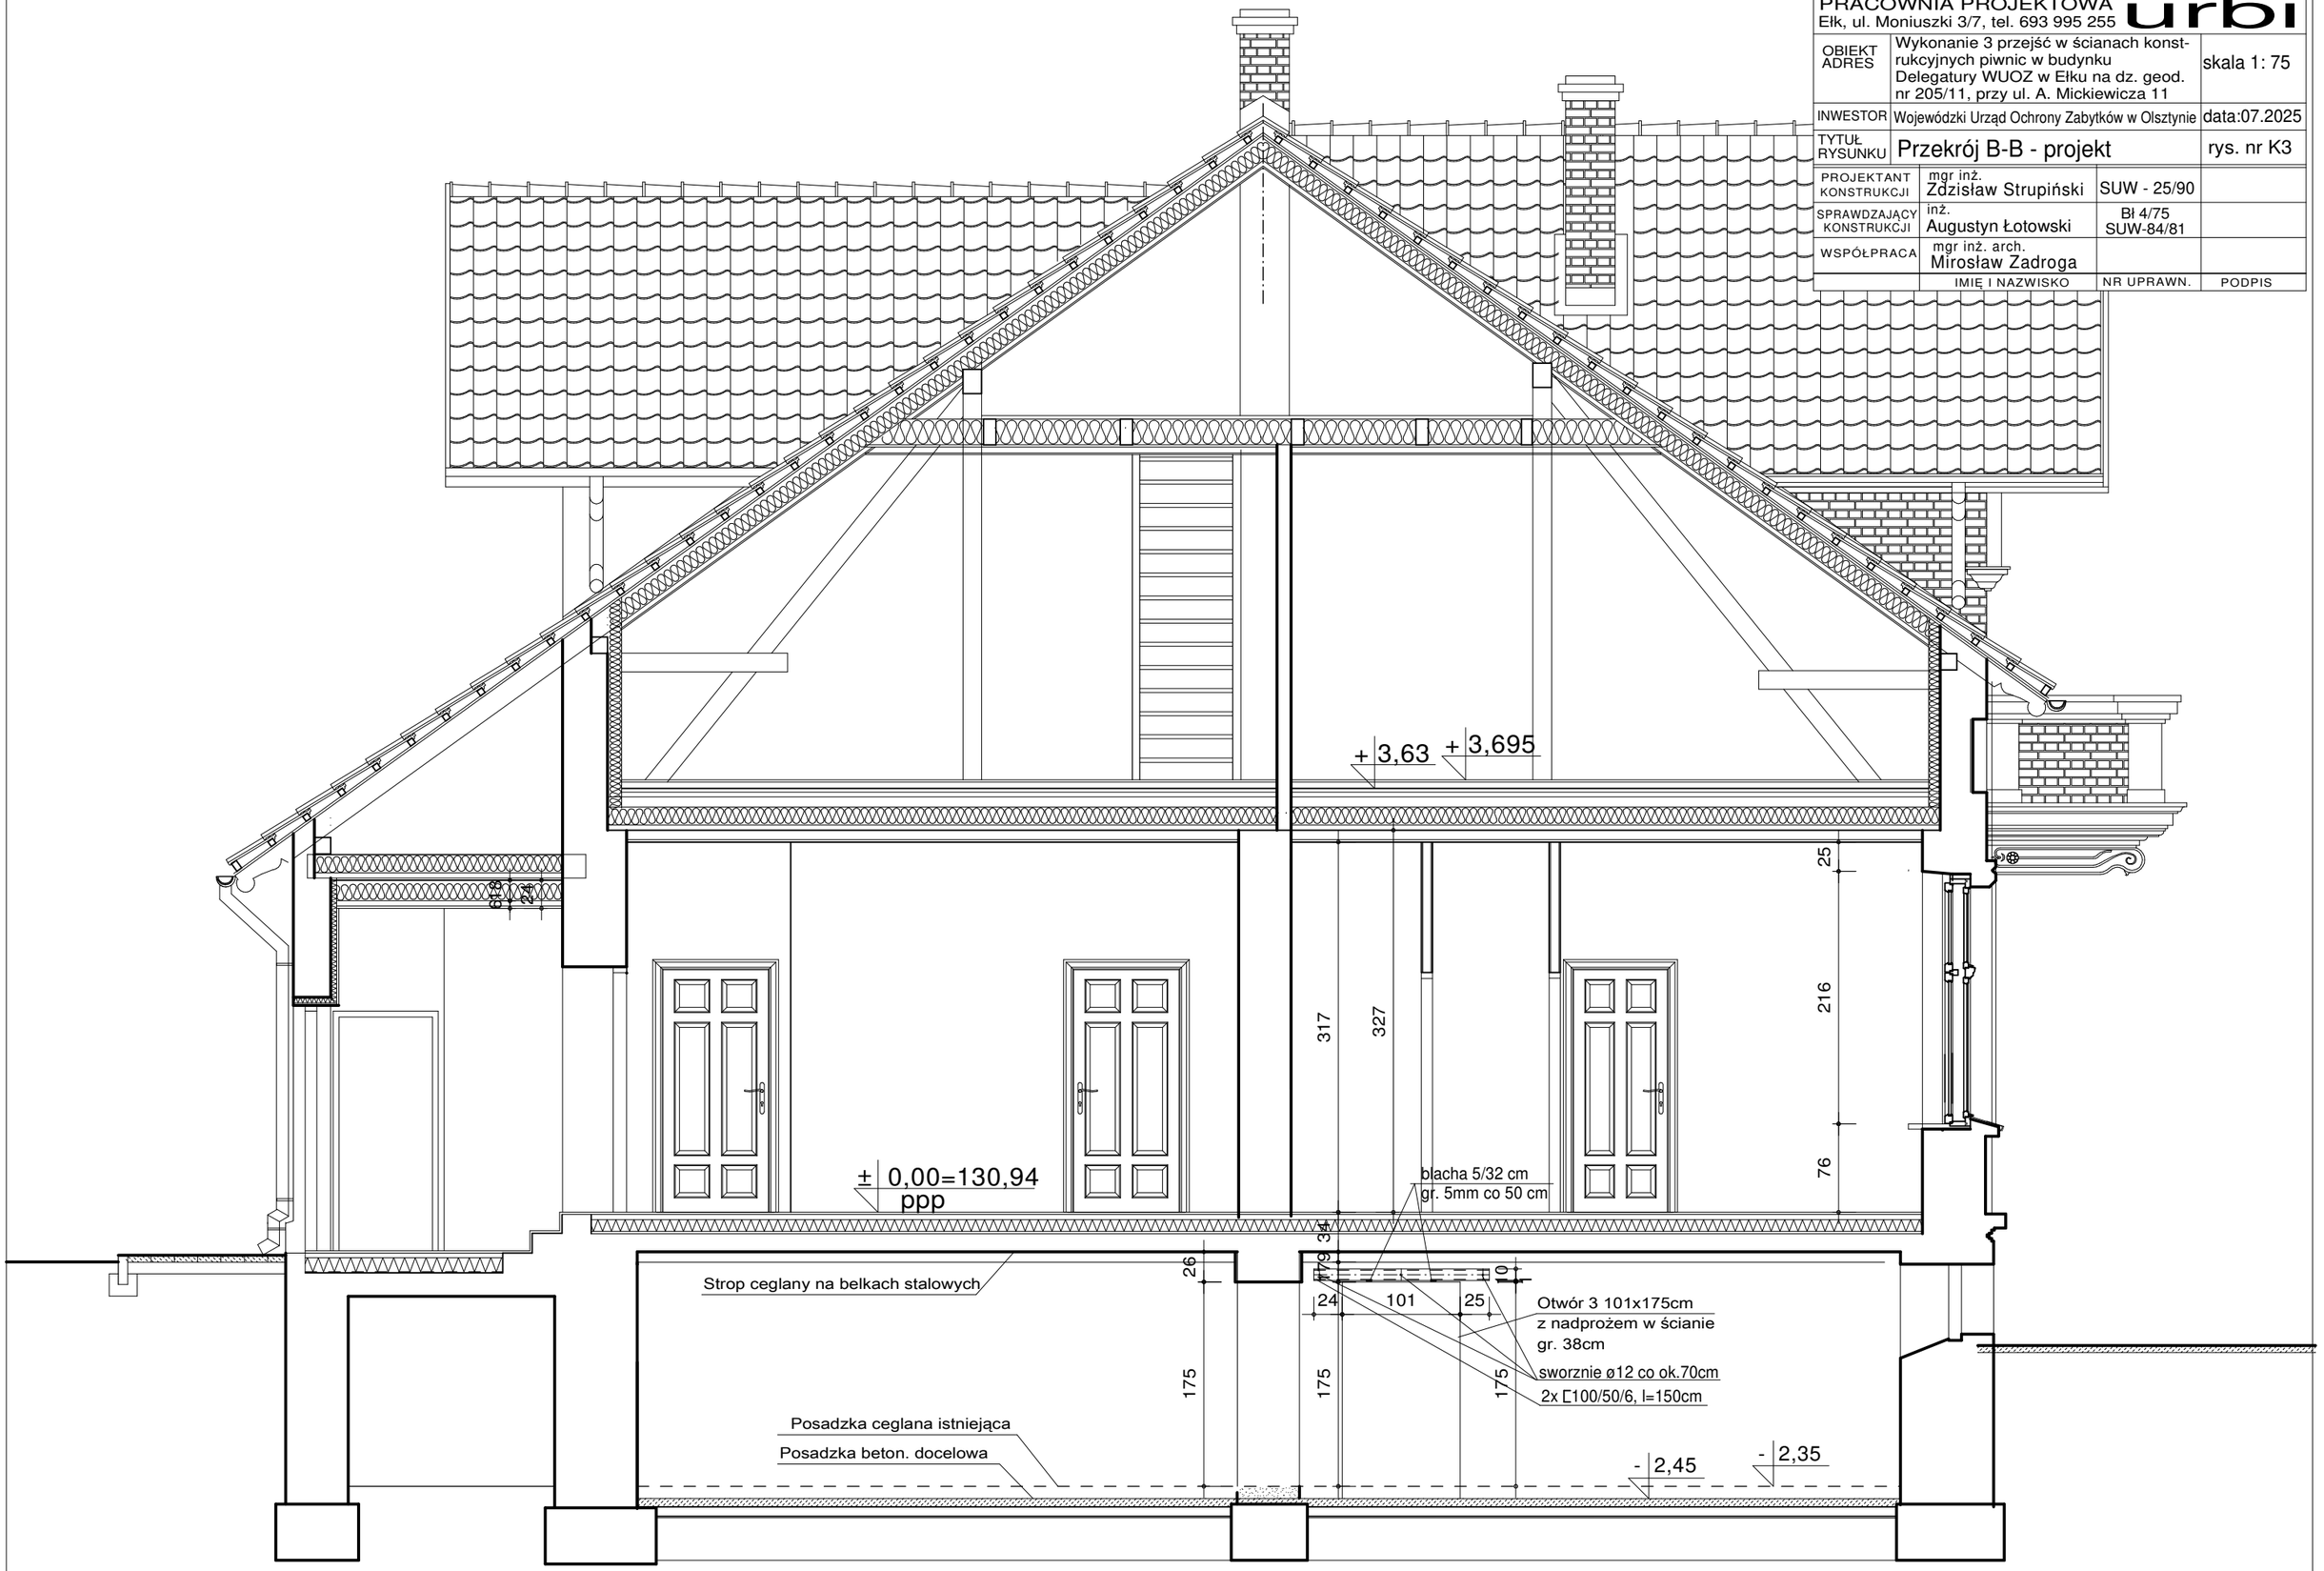
	IMIĘ I NAZWISKO	NR UPRAWN.	PODPIS
PROJEKTANT KONSTRUKCJI	mgr inż. Zdzisław Strupiński	SUW - 25/90	
SPRAWDZAJĄCY KONSTRUKCJI	inż. Augustyn Łotowski	Bł 4/75 SUW-84/81	
WSPÓŁPRACA	mgr inż. arch. Mirosław Zadroga