




Nadproże 1

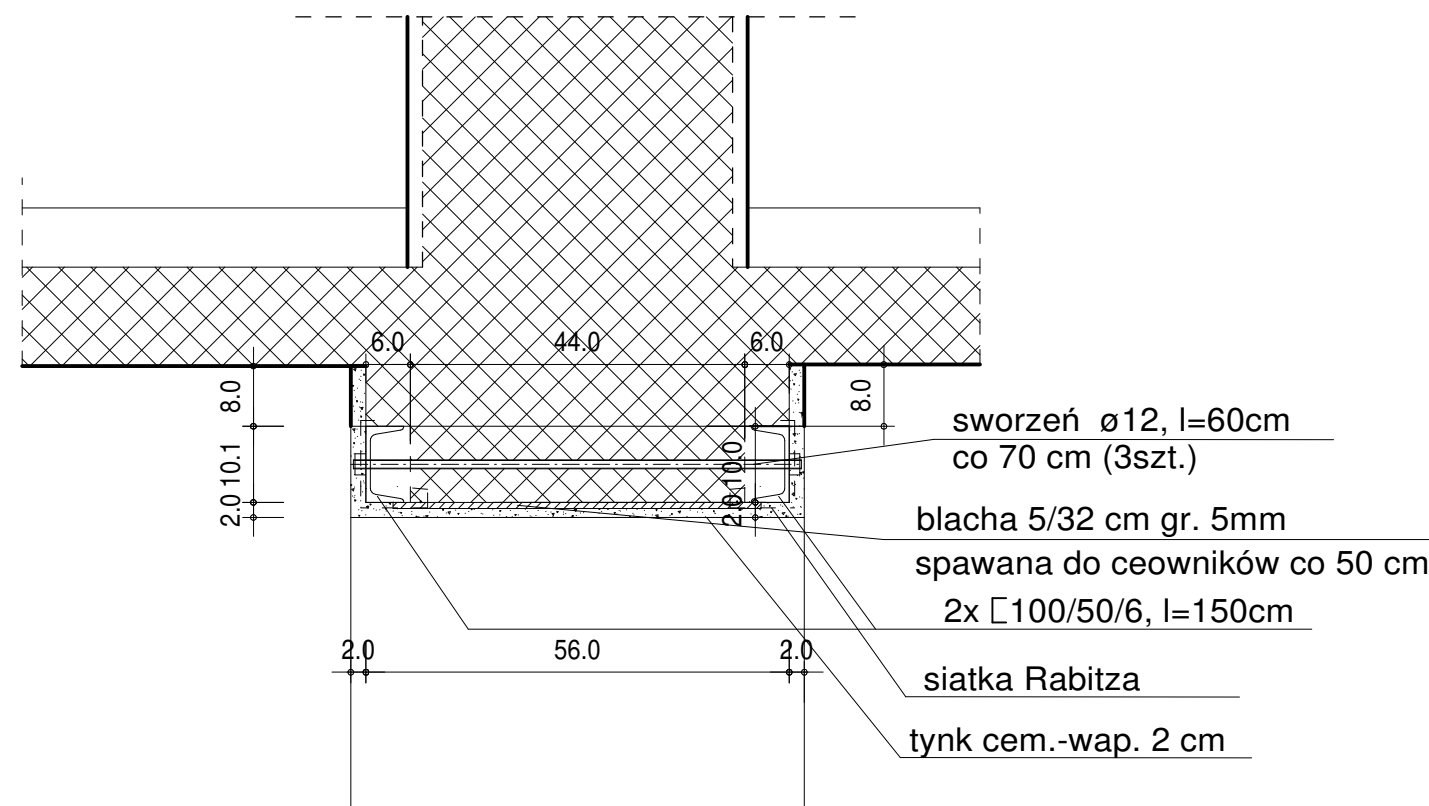

Nadproże 2

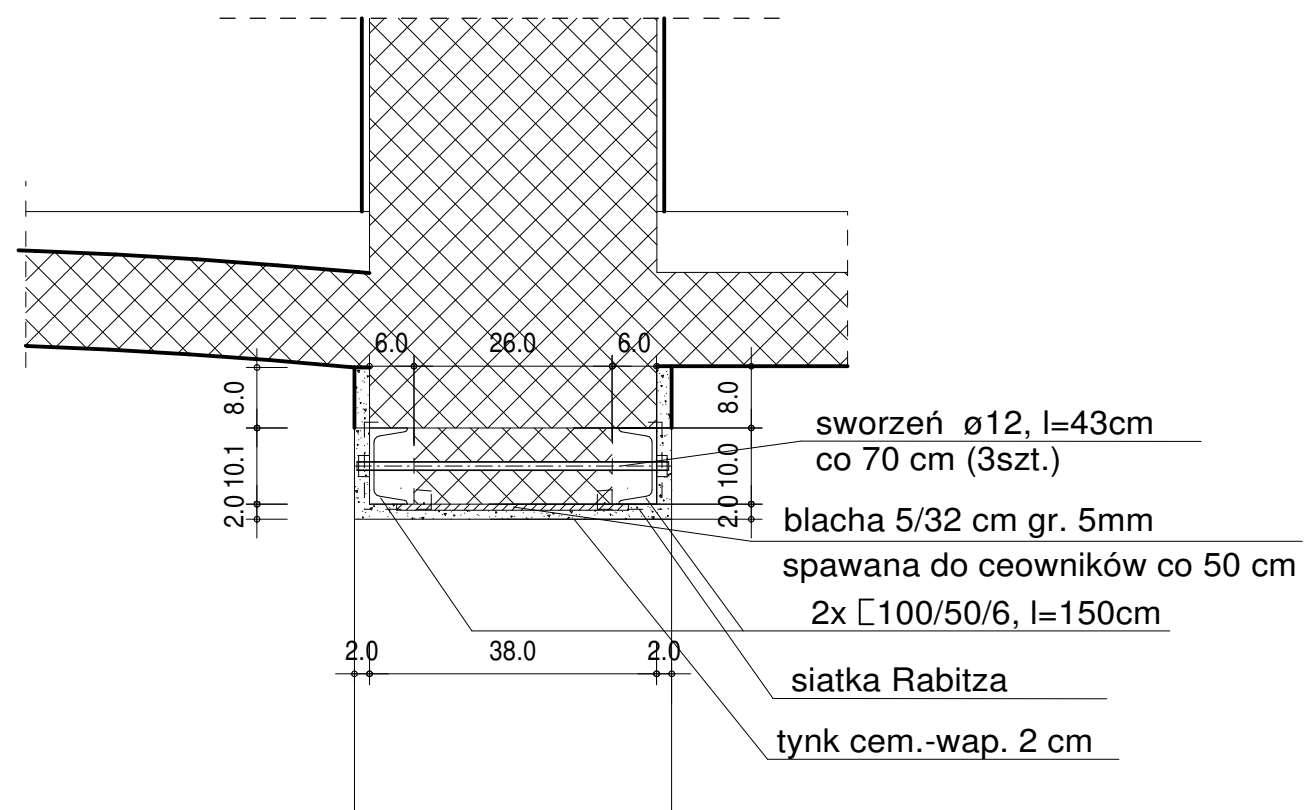

Nadproże 3

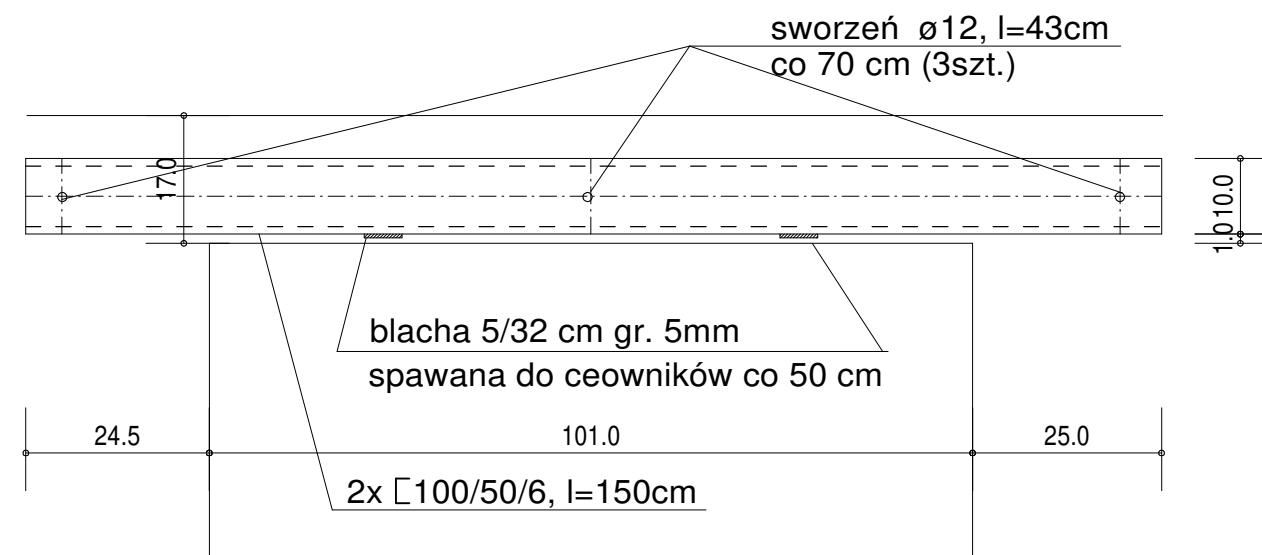

Widok

PRACOWNIA PROJEKTOWA <b>urbi</b> Elk, ul. Moniuszki 3/7, tel. 693 995 255		
OBIĘKT ADRES	Wykonanie 3 przejść w ścianach konstrukcyjnych piwnic w budynku siedziby delegatury WUOZ w Elku na dz. geod. nr 205/11, przy ul. A. Mickiewicza 11	skala 1: 10
INWESTOR	Wojewódzki Urząd Ochrony Zabytków w Olsztynie	data:07.2025
TYTUŁ RYSUNKU	Szczegóły nadproży - projekt	rys. nr K4
PROJEKTANT KONSTRUKCJI	mgr inż. Zdzisław Strupiński	SUW - 25/90
SPRAWDZAJĄCY KONSTRUKCJI	inż. Augustyn Łotowski	Bł 4/75 SUW-84/81
WSPÓŁPRACA	mgr inż. arch. Mirosław Zadroga	
	IMIĘ I NAZWISKO	NR UPRAWN.      PODPIS