


Wykonanie balustrady drewnianej z elementów według wzorów i przekrojach jak balustrada istniejąca na poddasze - z 2 słupkami toczonymi $\varnothing 120/140\text{mm}$, $l=105\text{cm}$, pochwyty profilowany 50/80mm, listwa dolna 50/70mm, malowanie farbami do drewna jak istn.

Wykonanie balustrady stalowej z pochwytem drewnianym (dług. pozioma 240cm, dług. skos. 350cm),
- słupki 30/30/2mm,
- profile podłużne 20/30/2mm,
- szczeblinki 12/12mm,
- pochwyty drewniane profilowane 45/55mm,
- malowanie farbami antykorozyjnymi,

Wykonanie posadzki betonowej o pow 7,5m² z izolacją poziomą:
- gres,
- pos beton gr. 4cm,
- styrodur gr. 5 cm,
- folia PE,
- chudy beton 10cm

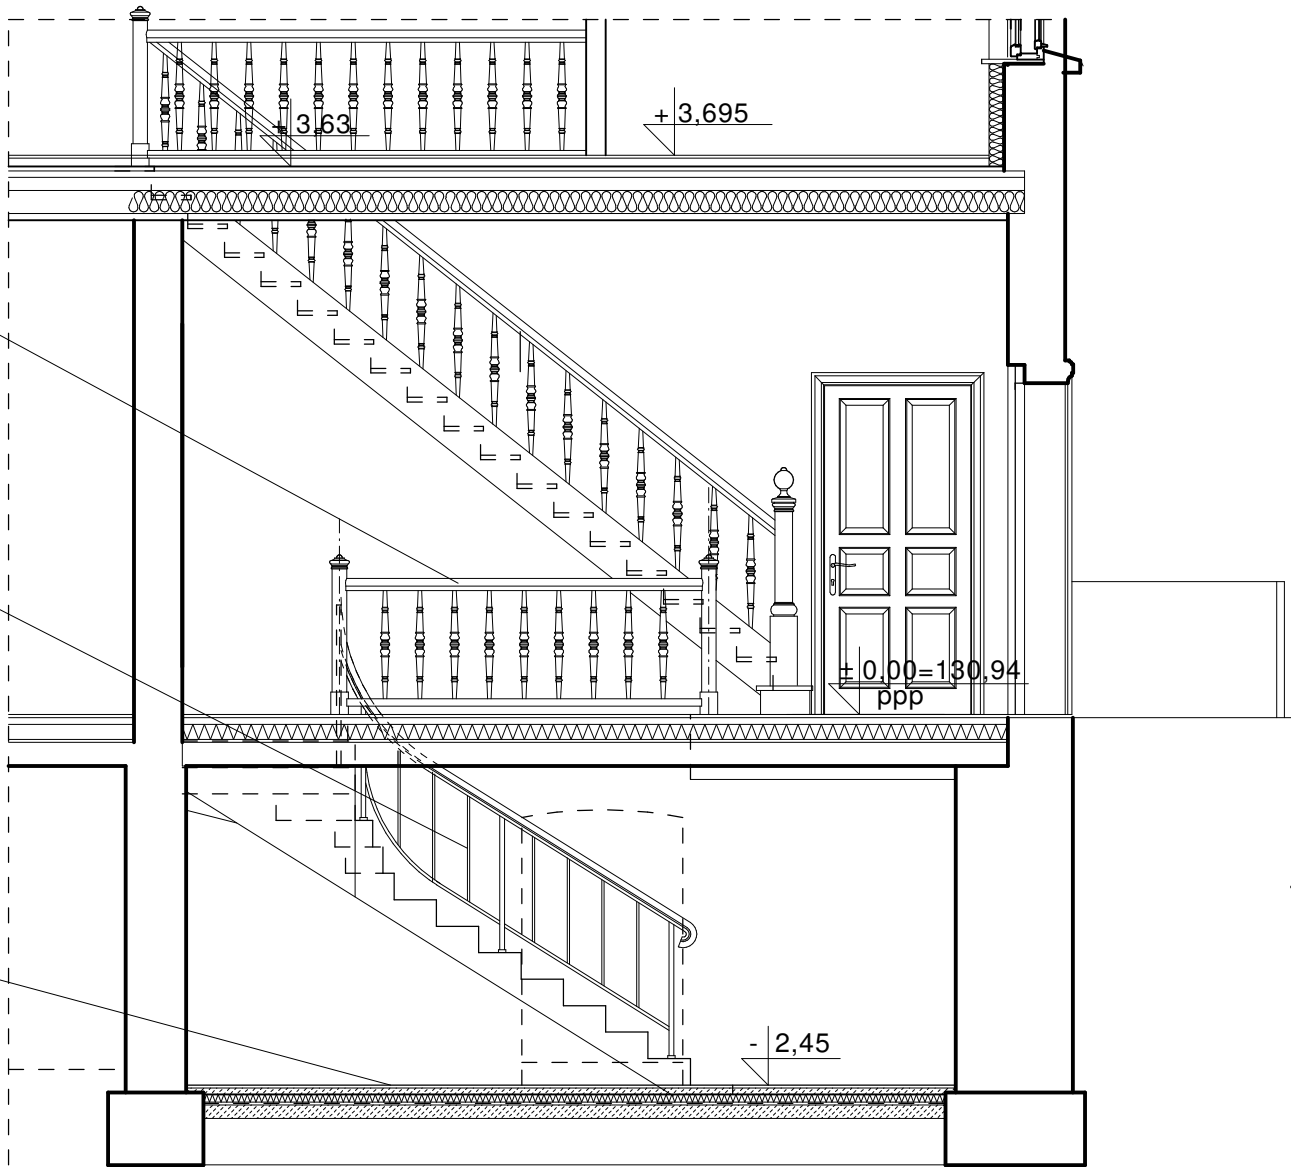

PRACOWNIA PROJEKTOWA urbi Elk, ul. Moniuszki 3/7, tel. 693 995 255			
OBIEKT ADRES	Remont części pomieszczeń użytkowych na parterze budynku delegatury WUOZ w Elku na dz. geod. nr 205/11, przy ul. A. Mickiewicza 11		skala 1: 50
INWESTOR	Wojewódzki Urząd Ochrony Zabytków w Olsztynie	data:07.2025	
TYTUŁ RYSUNKU	Przekrój C-C projekt		rys. nr A5
PROJEKTANT KONSTRUKCJI	mgr inż. Zdzisław Strupiński	SUW - 25/90	
SPRAWDZAJĄCY KONSTRUKCJI	inż. Augustyn Łotowski	Bt 4/75 SUW-84/81	
WSPÓŁPRACA	mgr inż. arch. Mirosław Zadroga		
	IMIĘ I NAZWISKO	NR UPRAWN.	PODPIS